COMUNE DI ROCCABASCERANA
Provincia di Avellino



L1.1	TERRITORIALIZZAZIONE DELLE OSSERVAZIONI	
	Supporto tecnico scientifico Dipartimento di Ingegneria Civile Università degli Studi di Salerno Gruppo di Tecnica e Pianificazione Urbanistica *Responsabile Scientifico* Prof. Ing. Roberto Gerundo *Coordinatore Tecnico* Dott. Ing. Raffaella Pietrone *Responsabile Operativo* Dott. Ing. Ottavia Giacomanielo	
	Responsabile Unico del Procedimento *geom. Pellegrino Piantedosi* *Coordinatore della Progettazione* *arch. Ciriaco Lanzillo* *Vicesindaco delegato all'Urbanistica* *geom. Albino Fucci* *Sindaco* *dott. Roberto Del Grosso* *Convenzione del 09.03.2021*	
Scala 1: 2.000		Ottobre 2022

Legenda

Confine comunale Roccabascerana

Confini comuni limitrofi

Confine provinciale

Zona A - centro antico e storico

Zona B1 - urbanizzazione recente consolidata satura

Zona B2 - urbanizzazione recente E.R.P.

Zona B3 - urbanizzazione recente di completamento

Zona C - espansione urbana

Dotazioni territoriali

parcheggi
pn n - esima area di sosta esistente
Pn n - esima area di sosta di progetto

verde per il gioco e lo sport
vvn n - esima area a verde di arredo urbano esistente
Vvn n - esima area a verde di arredo urbano di progetto
vgn n - esima area a verde attrezzato per il gioco e lo sport esistente

istruzione
sn - esima scuola media, elementare, materna

interesse comune
in n-esima attrezzatura di interesse comune esistente
i1 municipio
i2 cimitero di Cassano
i3 cimitero di Tufara
i4 biodigit Onlus
i5 caserma carabinieri
i6 distributore di carburante
i7 depuratore
i8 edificio polifunzionale
i9 casa di riposo per anziani
i10 edificio polifunzionale
i11 edificio polifunzionale
i12 impianti

In n-esima attrezzatura di interesse comune di progetto
I1 espansione cimiteriale

attrezzature religiose
cn n-esima attrezzatra religiosa esistente
c1 Chiesa S.S. Giorgio e Leonardo
c2 Chiesa di San Nicola
c3 Chiesa di Sant'Andrea Apostolo
c4 Parrocchia M.SS. del Carmelo e S. Stefano
c5 Chiesa di Sant'Antonio
c6 Chiesa di S. Maria del Carmine

Zona D - aree produttive

D1 - aree industriali, artigianali e commerciali esistenti
D2 - aree industriali, artigianali e commerciali di progetto
D3 - aree artigianali e commerciali di progetto

Zona F - aree per attrezzature di interesse generale

F1 - Parco urbano

F2 - Parco Fluviale

Zona G - aree di verde privato e mitigazione del rischio idrogeologico

Zona T - aree di valorizzazione ambientale e turistico-ricettiva

Zona E
dettagliata nell'elaborato O2 - Disciplina delle zone agricole

Viabilità

Viabilità esistente da potenziare

Fascia di rispetto stradale - 20m (Dm 1404/1968)

Asse strategico Valle Caudina-Pianodardine - tratto esistente - e fascia di rispetto - 30 m (Dm 1404/1968)

Asse strategico Valle Caudina-Pianodardine - tratto di progetto - e fascia di rispetto - 30 m (Dm 1404/1968)


Vincoli

area di rispetto cimiteriale - 100m (Lr14/1982)

area di rispetto cimiteriale - 200m (L.166/2002)

metanodotto SNAM esistente e relativa fascia di rispetto - 20 m (art. 2.5 Dm 17.04.2008)

(n.m) Osservazioni al Puc adottato con Delibera di Giunta Comunale n. 45 del 28/06/2022
N.B. Alcune osservazioni presentate non sono riportate nel presente elaborato in quanto non territorializzabili

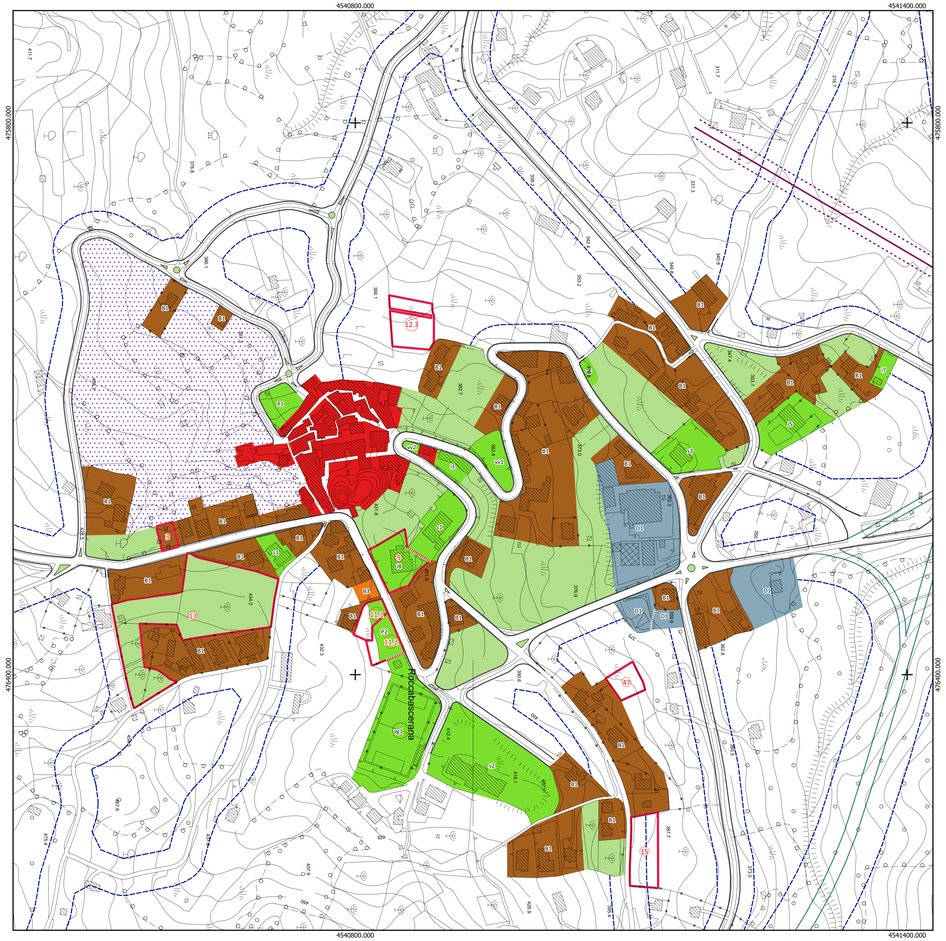

BASE CARTOGRAFICA

REGIONE CAMPANIA

CARTA TECNICA NUMERICA REGIONALE 2011

SETTORE POLITICA DEL TERRITORIO
SERVIZIO CARTOGRAFIA
derivata dal database Topografico
scala 1:5000




DATI INFORMATIVI

RAPPRESENTAZIONE CONFORME UNIVERSALE TRASVERSA DI MERCATORE (UTM)
SISTEMA DI RIFERIMENTO: ETRS89, realizzazione ETRF2000 (epoca 2008);
ellissoide GRS80; longitudine da Greenwich
ALTIMETRIA: in metri riferita al mareografo di Genova (1942)
TAGLIO CARTOGRAFICO : Sistema Geografico ED50
(ellissoide internazionale con orientamento medio europeo)
EQUIDISTANZA: Curve di livello ordinarie 5 m (per le curve trattegiate 2.5 m)

COSTANTI DI TRASFORMAZIONE			
DA	A	ΔE	ΔN
Gauss-Boaga (Roma 40)	UTM-E.D.50 E	-2 019 941	187
Gauss-Boaga (Roma 40)	UTM-WGS 84	-2 020 008	- 7
UTM-WGS 84	UTM- E.D. 50	67	194

INQUADRAMENTO TERRITORIALE

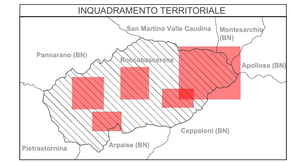

TRASPORTI

Autostrada
Strada asfaltata, ponte
Strada non asfaltata o ciclabile
Strada in costruzione
Sentiero facile
Tratturo
Mulattiera
Mezzeria stradale e
Strada in galleria
Funivia, cabinova
Seggiovia
Ferrovia a scartamento ridotto
Tranvia in sede
Ferrovia in costruzione
Ferrovia in disarmo
Ciglio massicciata
Tratto ferrovia in galleria
Imbocco galleria
Passaggio a livello
Aeroporto, eliporto
Faro, fanale

COSTRUZIONI VARIE, IMPIANTI

Edificio generico
Edificio industriale
industriale
ricovero animali
Edificio di culto, campanile
Cimitero
Cappella, tabernacolo
Torre, ciminiera
Monumento
Edificio in costruzione
Edificio diroccato
Corpo aggettante
ablazione precaria
Portico o galleria
Serra
Tettoia o pensilina
Baracca
Serbatoio, cisterna, silos rappresentabile
Campeggio
Raffineria
Discarica
Rottamaio
Zona archeologica
Scuola
Spettacolo
Ospedale
Municipio
Tribunale

SERVIZI

Elettrodotto ad alta tensione, con pali
cabina di trasformazione
Oleodotto
Acquedotto sopraelevato,interrato
Metanodotto
Impianto eolico, fotovoltaico
Antenna per telecomunicazione
Depuratore
Stazione, sottostazione elettrica
Stazione di rifornimento

OROGRAFIA

Curva di livello direttrice
Curva direttrice Incerta
Curva di livello ordinaria
Curva ordinaria Incerta
Curva di livello ausiliaria
Ciglio di frana
o artificiale
Gradia con accesso verticale,
Ghiaione, pietraia
deposito sabbioso
Roccia
Ciglio di area estrattiva, cava

VEGETAZIONE

Limite di coltura
Limite di tagliata
Limite di bosco
Filare di alberi
Filare di viti
Filare di olivi
Filare di agrumi
Filare di frutteto
Macchia, prato
Bosco fitto
Albero generico, vigneto
Uliveto, frutteto
Agrumeto, larice
Ceduo, abete
Faggio, pino
Cipresso, eucalipto
Leccio, quercia
Pioppo, castagno

IDROGRAFIA

Corso d'acqua > 5 m
Corso d'acqua < 5 m
Corso d'acqua < 5 m
o scolina
Vasca o piscina,
Abbeveratoio, fontana,
Palude
Briglia, pescaia, cascata
Presa
Condotta forzata
sotterranea

CONFINI

Muro a secco
Muro divisorio
Muro di sostegno
Palizzata, cancellata,
Siepe
Limite comunale
Limite regionale

PUNTI TOPOGRAFICI

Vertice della rete IGM95
di raffittimento
Caposaldo di livellazione

COMUNE DI ROCCABASCERANA
Provincia di Avellino



SISTEMA DELLE SCELTE

L1.2 TERRITORIALIZZAZIONE DELLE OSSERVAZIONI

Supporto tecnico scientifico

Dipartimento di Ingegneria Civile
Università degli Studi di Salerno
Gruppo di Tecnica e Pianificazione Urbanistica

Responsabile Scientifico Prof. Ing. Roberto Gerundo
Coordinatore Tecnico Dott. Ing. Raffaella Petrone
Responsabile Operativo Dott. Ing. Ottavia Giacomaniello

Responsabile Unico del Procedimento geom. Pellegrino Piantedosi
Coordinatore della Progettazione arch. Ciriaco Lanzillo
Vicesindaco delegato all'Urbanistica geom. Albino Fucci
Sindaco dott. Roberto Del Grosso

Convenzione del 09.03.2021

Scala 1: 2.000 — Ottobre 2022

Legenda

Confine comunale Roccabascerana
Confini comuni limitrofi
Confine provinciale
Zona A - centro antico e storico
Zona B1 - urbanizzazione recente consolidata satura
Zona B2 - urbanizzazione recente E.R.P.
Zona B3 - urbanizzazione recente di completamento
Zona C - espansione urbana
Dotazioni territoriali

parcheggi
pn n - esima area di sosta esistente
Pn n - esima area di sosta di progetto

verde per il gioco e lo sport
vvn n - esima area a verde di arredo urbano esistente
Vvn n - esima area a verde di arredo urbano di progetto
vgn n - esima area a verde attrezzato per il gioco e lo sport esistente

istruzione
sn - esima scuola media, elementare, materna

interesse comune
in n-esima attrezzatura di interesse comune esistente
i1 municipio
i2 cimitero di Cassano
i3 cimitero di Tufara
i4 biodigit Onlus
i5 caserma carabinieri
i6 distributore di carburante
i7 depuratore
i8 edificio polifunzionale
i9 casa di riposo per anziani
i10 edificio polifunzionale
i11 edificio polifunzionale
i12 impianti

In n-esima attrezzatura di interesse comune di progetto
I1 espansione cimiteriale

attrezzature religiose
cn n-esima attrezzatura religiosa esistente
c1 Chiesa S.S. Giorgio e Leonardo
c2 Chiesa di San Nicola
c3 Chiesa di Sant'Andrea Apostolo
c4 Parrocchia M.SS. del Carmelo e S. Stefano
c5 Chiesa di Sant'Antonio
c6 Chiesa di S. Maria del Carmine

Zona D - aree produttive

D1 - aree industriali, artigianali e commerciali esistenti
D2 - aree industriali, artigianali e commerciali di progetto
D3 - aree artigianali e commerciali di progetto

Zona F - aree per attrezzature di interesse generale

F1 - Parco urbano

F2 - Parco Fluviale

Zona G - aree di verde privato e mitigazione del rischio idrogeologico

Zona T - aree di valorizzazione ambientale e turistico-ricettiva

Zona E
dettagliata nell'elaborato O2 - Disciplina delle zone agricole


Viabilità

Viabilità esistente da potenziare
Fascia di rispetto stradale - 20m (Dm 1404/1968)
Asse strategico Valle Caudina-Pianodardine - tratto esistente - e fascia di rispetto - 30 m (Dm 1404/1968)
Asse strategico Valle Caudina-Pianodardine - tratto di progetto - e fascia di rispetto - 30 m (Dm 1404/1968)

Vincoli

area di rispetto cimiteriale - 100m (Lr14/1982)
area di rispetto cimiteriale - 200m (L.166/2002)
metanodotto SNAM esistente e relativa fascia di rispetto - 20 m (art. 2.5 Dm 17.04.2008)

OSS Osservazioni al Puc adottato con Delibera di Giunta Comunale n. 45 del 28/06/2022
N.B. Alcune osservazioni presentate non sono riportate nel presente elaborato in quanto non territorializzabili

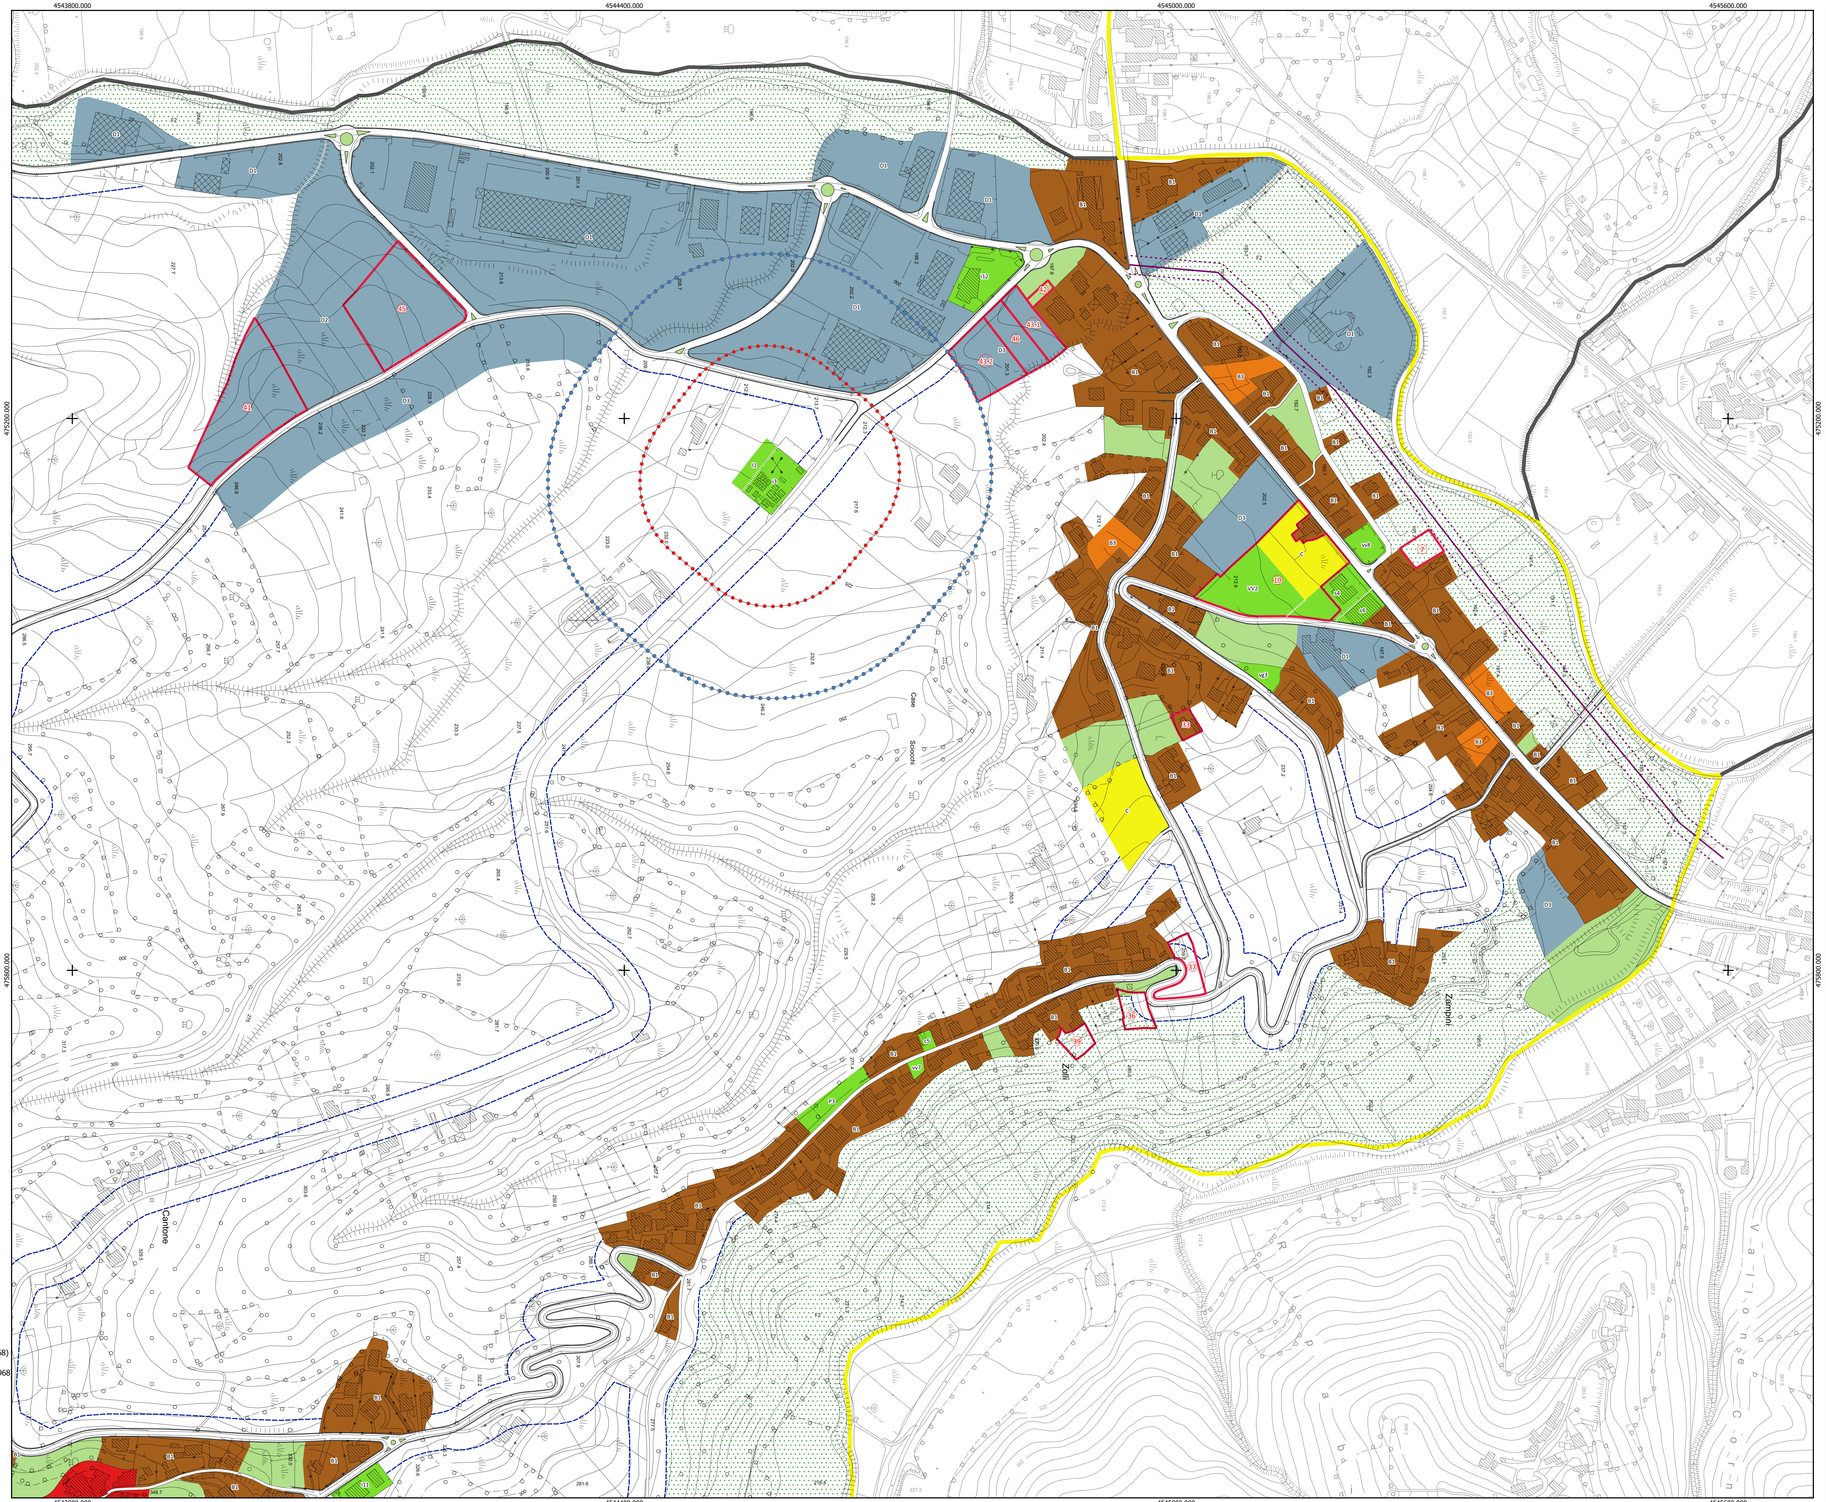

BASE CARTOGRAFICA

REGIONE CAMPANIA

CARTA TECNICA NUMERICA REGIONALE 2011

SETTORE POLITICA DEL TERRITORIO
SERVIZIO CARTOGRAFIA
derivata dal database Topografico
scala 1:5000




DATI INFORMATIVI

RAPPRESENTAZIONE CONFORME UNIVERSALE TRASVERSA DI MERCATORE (UTM)
SISTEMA DI RIFERIMENTO: ETRS89, realizzazione ETRF2000 (epoca 2008);
ellissoide GRS80; longitudine da Greenwich
ALTIMETRIA: in metri riferita al mareografo di Genova (1942)
TAGLIO CARTOGRAFICO : Sistema Geografico ED50
(ellissoide internazionale con orientamento medio europeo)
EQUIDISTANZA: Curve di livello ordinarie 5 m (per le curve tratteggiate 2.5 m)

COSTANTI DI TRASFORMAZIONE			
DA	A	Δ E	Δ N
Gauss-Boaga (Roma 40)	UTM-E.D.50 E	-2 019 941	187
Gauss-Boaga (Roma 40)	UTM-WGS 84	-2 020 008	- 7
UTM-WGS 84	UTM- E.D. 50	67	194

INQUADRAMENTO TERRITORIALE

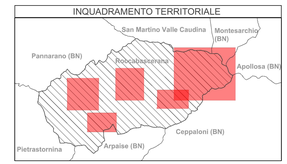

TRASPORTI

Autostrada
o K 17 Strada asfaltata, ponte
Strada non asfaltata o ciclabile
Strada in costruzione
Sentiero facile
Tratturo
Mulattiera
Mezzeria stradale e
Strada in galleria
Funivia, cabinovia
Seggiovia
Ferrovia a scartamento ridotto
Tranvia in sede
Ferrovia in costruzione
Ferrovia in disarmo
Ciglio massicciata
Tratto ferrovia in galleria
Imbocco galleria
Passaggio a livello
Aeroporto, eliporto
Faro, fanale

COSTRUZIONI VARIE, IMPIANTI

Edificio generico
Edificio industriale
industriale
ricovero animali
Edificio di culto, campanile
Cimitero
Cappella, tabernacolo
Torre, ciminiera
Monumento
Edificio in costruzione
Edificio diroccato
Corpo aggettante
ablazione precaria
Portico o galleria
Serra
Tettoia o pensilina
Baracca
Serbatoio, cisterna, silos
rappresentabile
Campeggio
Raffineria
Discarica
Rotamaio
Zona archeologica
Scuola
Spettacolo
Ospedale
Municipio
Tribunale

SERVIZI

Elettrodotto ad alta tensione, con pali
cabina di trasformazione
Oleodotto
Acquedotto sopraelevato,interrato
Metanodotto
Impianto eolico, fotovoltaico
Antenna per telecomunicazione
Depuratore
Stazione, sottostazione elettrica
Stazione di rifornimento

OROGRAFIA

Curva di livello direttrice
Curva direttrice ricerca
Curva di livello ordinaria
Curva ordinaria ricerca
Curva di livello ausiliaria
Ciglio di frana
o artificiale
Grotta con accesso verticale.
Ghiaione, pietraia
deposito sabbioso
Roccia
Ciglio di area estrattiva, cava

VEGETAZIONE

Limite di coltura
Limite di tagliata
Limite di bosco
Filare di alberi
Filare di viti
Filare di olivi
Filare di agrumi
Filare di frutteto
Macchia, prato
Bosco fitto
Albero generico, vigneto
Uliveto, frutteto
Agrumeto, larice
Ceduo, abete
Faggio, pino
Cipresso, eucalipto
Leccio, quercia
Pioppo, castagno

IDROGRAFIA

Corso d'acqua > 5 m
Corso d'acqua < 5 m
Corso d'acqua < 5 m
o scolina
Vasca o piscina,
Abbeveratoio, fontana,
Palude
Briglia, pescaia, cascata
Presa
Condotta forzata sotterranea

CONFINI

Muro a secco
Muro divisorio
Muro di sostegno
Palizzata, cancellata,
Siepe
Limite comunale
Limite regionale

PUNTI TOPOGRAFICI

Vertice della rete IGM95
di rafittimento
Caposaldo di livellazione